


HERBIE

Albisriederstrasse 40 – Zürich

WHG
1

Etage	Erdgeschoss
Zimmer	2 1/2
Bruttowohnfläche	64.50 m ²
Balkon	9.50 m ²
Garten	62.50 m ²

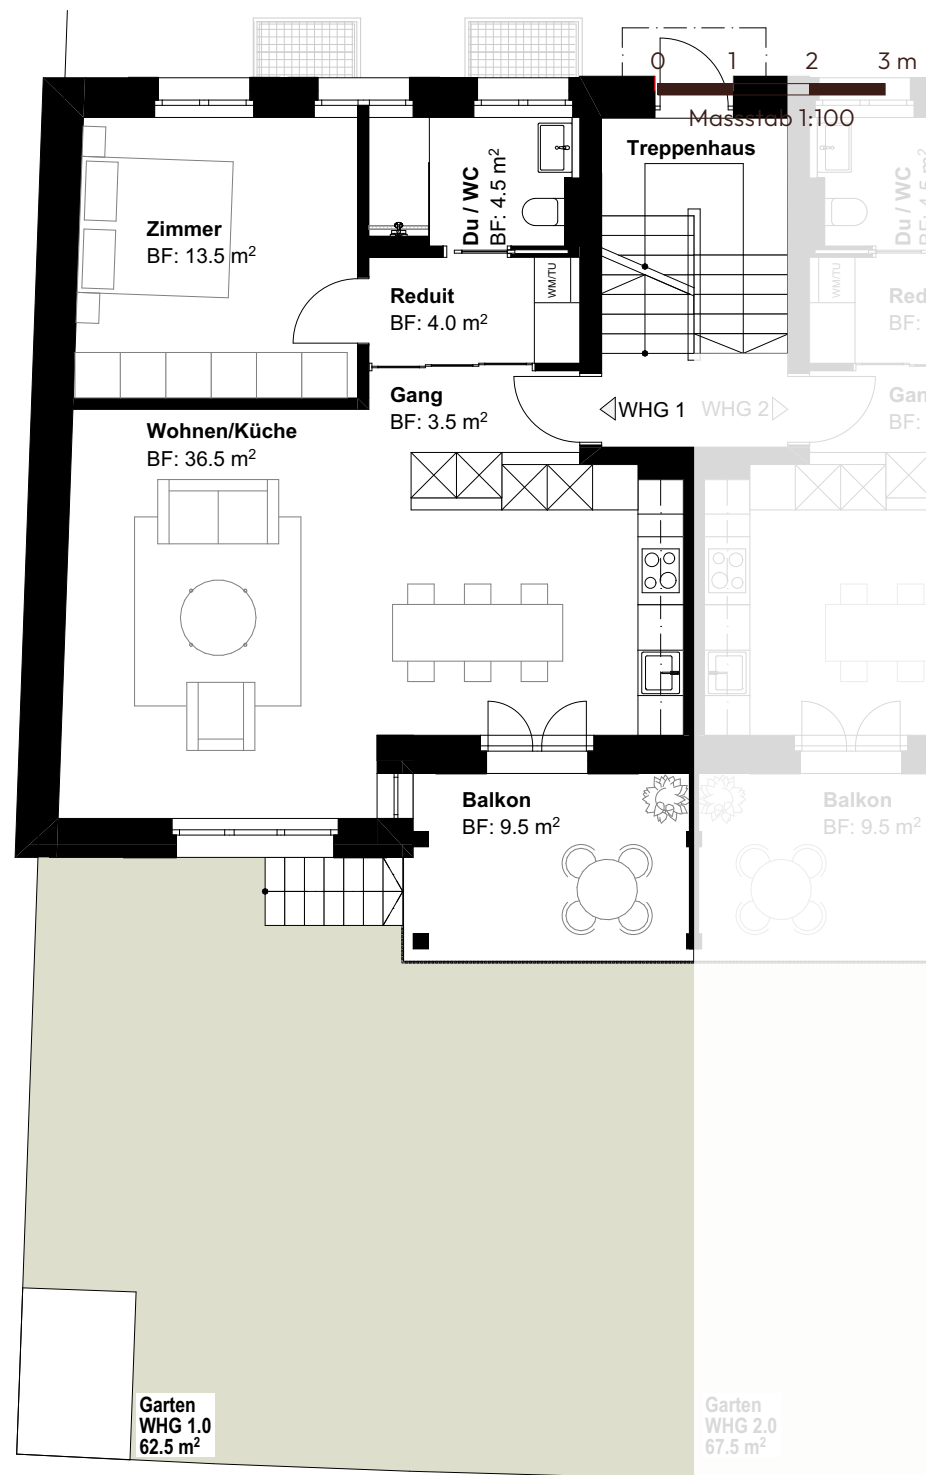


HERBiE

Albisriederstrasse 40 – Zürich


WHG 2

Etage	Erdgeschoss
Zimmer	2 1/2
Bruttowohnfläche	64.50 m ²
Balkon	9.50 m ²
Garten	67.50 m ²

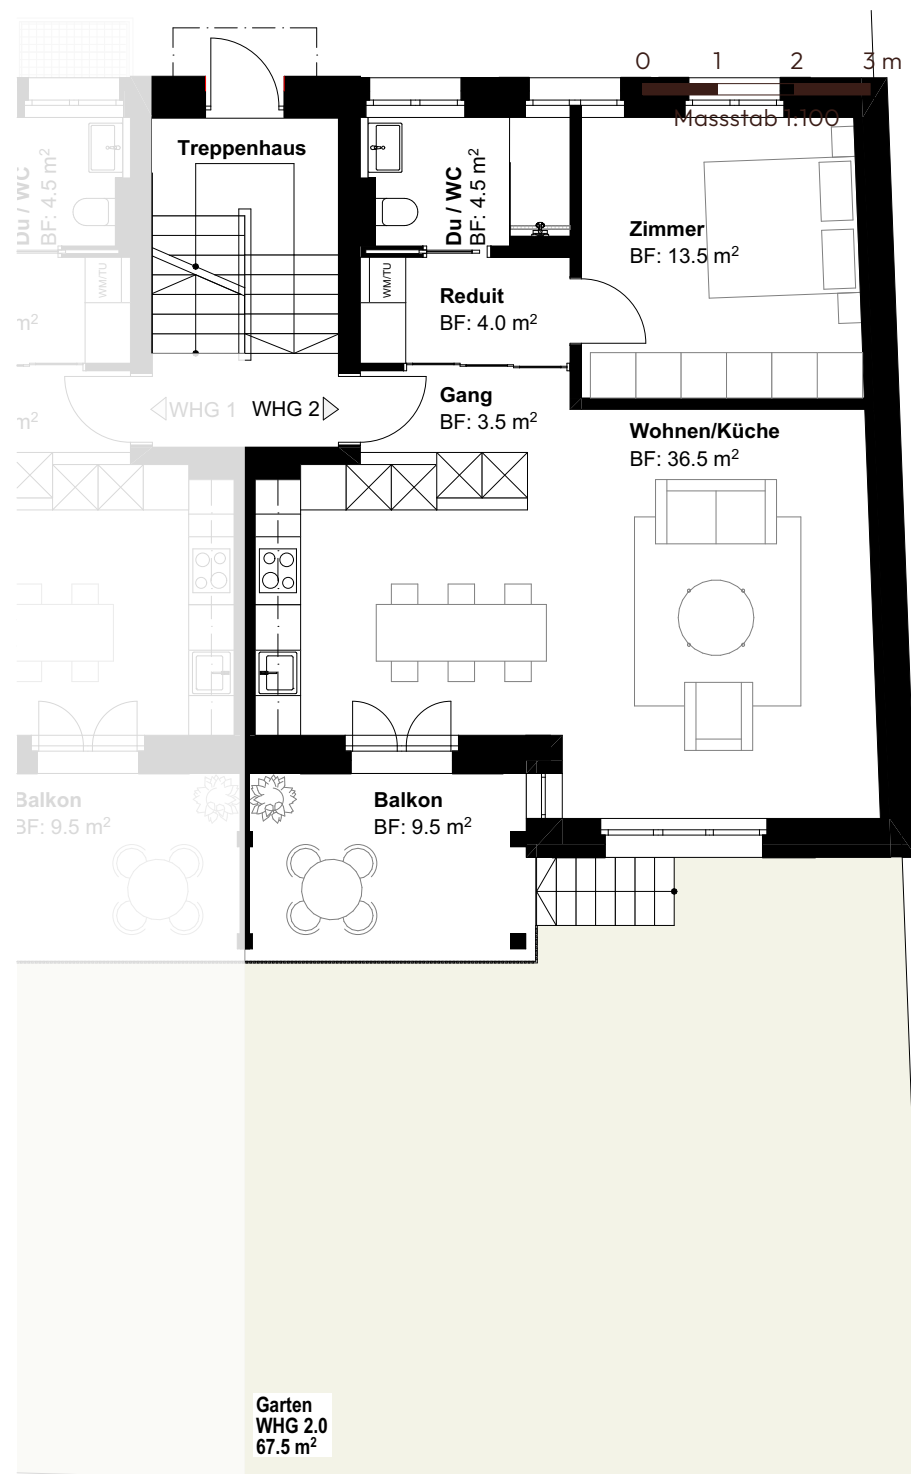

WHG 3

Etage	1. Obergeschoss
Zimmer	2 1/2
Bruttowohnfläche	64.50 m ²
Balkon	9.50 m ²

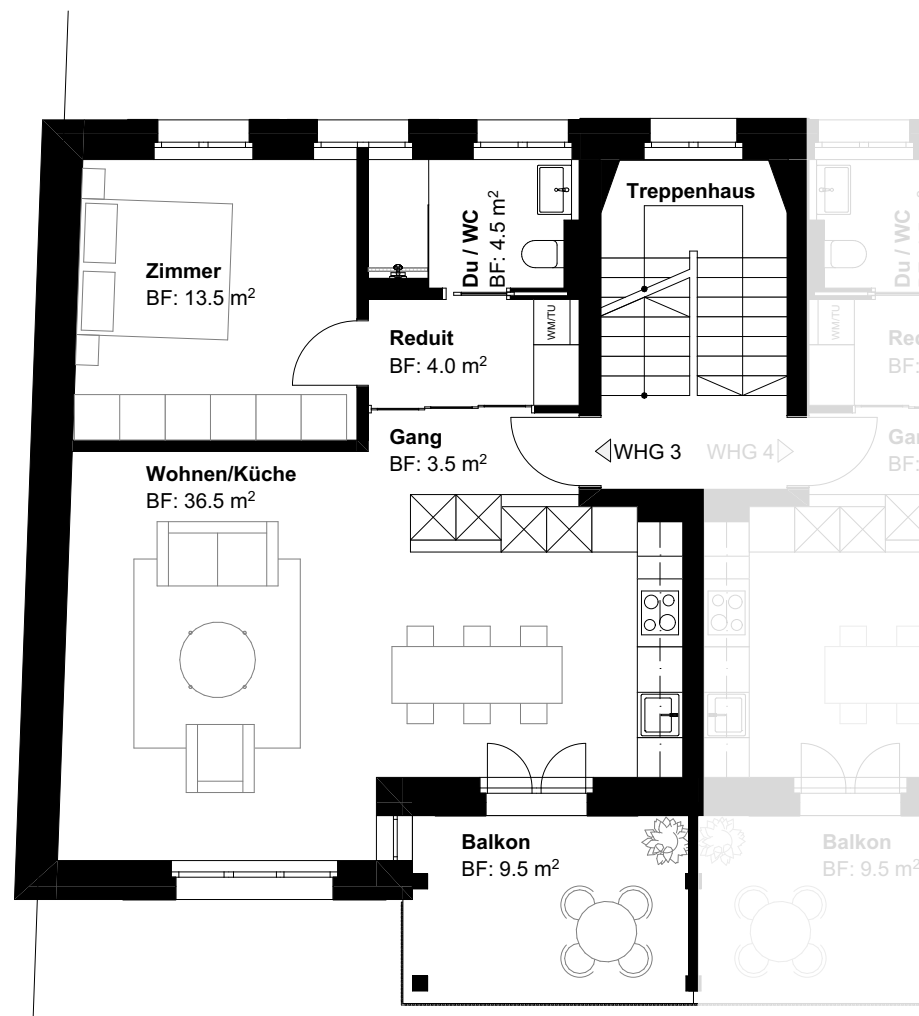

HERBiE


Albisriederstrasse 40 – Zürich

WHG
4

Etage	1. Obergeschoss
Zimmer	2 1/2
Bruttowohnfläche	64.50 m ²
Balkon	9.50 m ²




0 1 2 3 m
Massstab 1:100

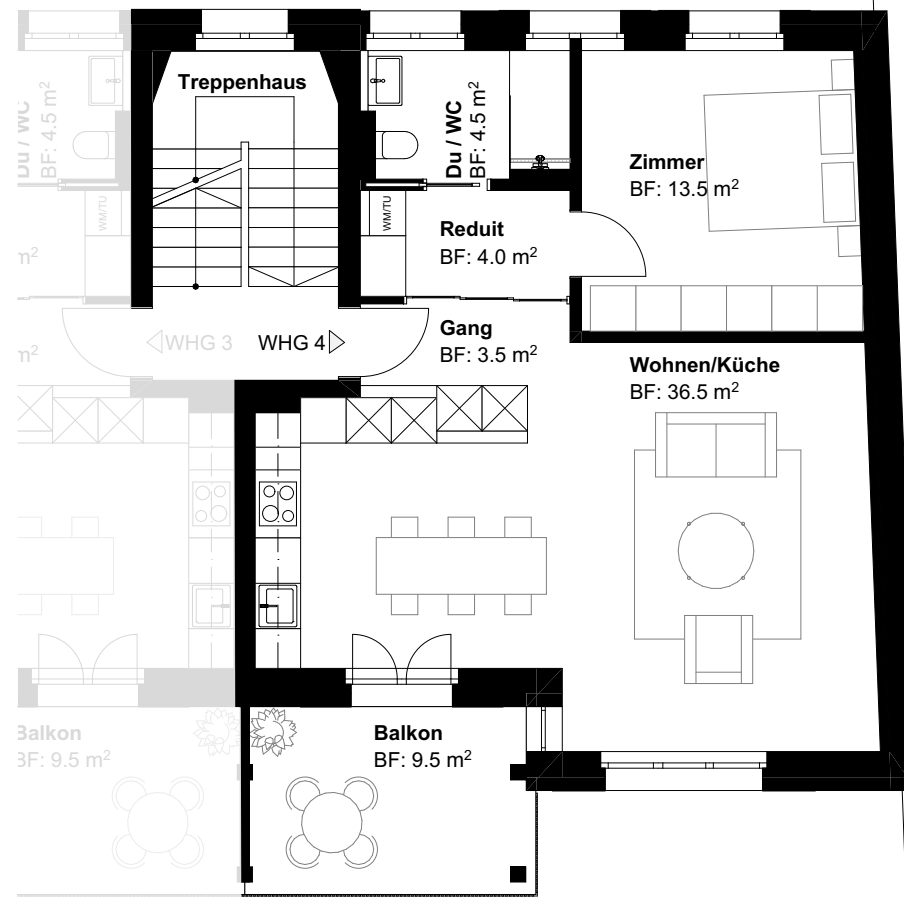

WHG 5

Etage	2. Obergeschoss
Zimmer	2 1/2
Bruttowohnfläche	64.50 m ²
Balkon	9.50 m ²

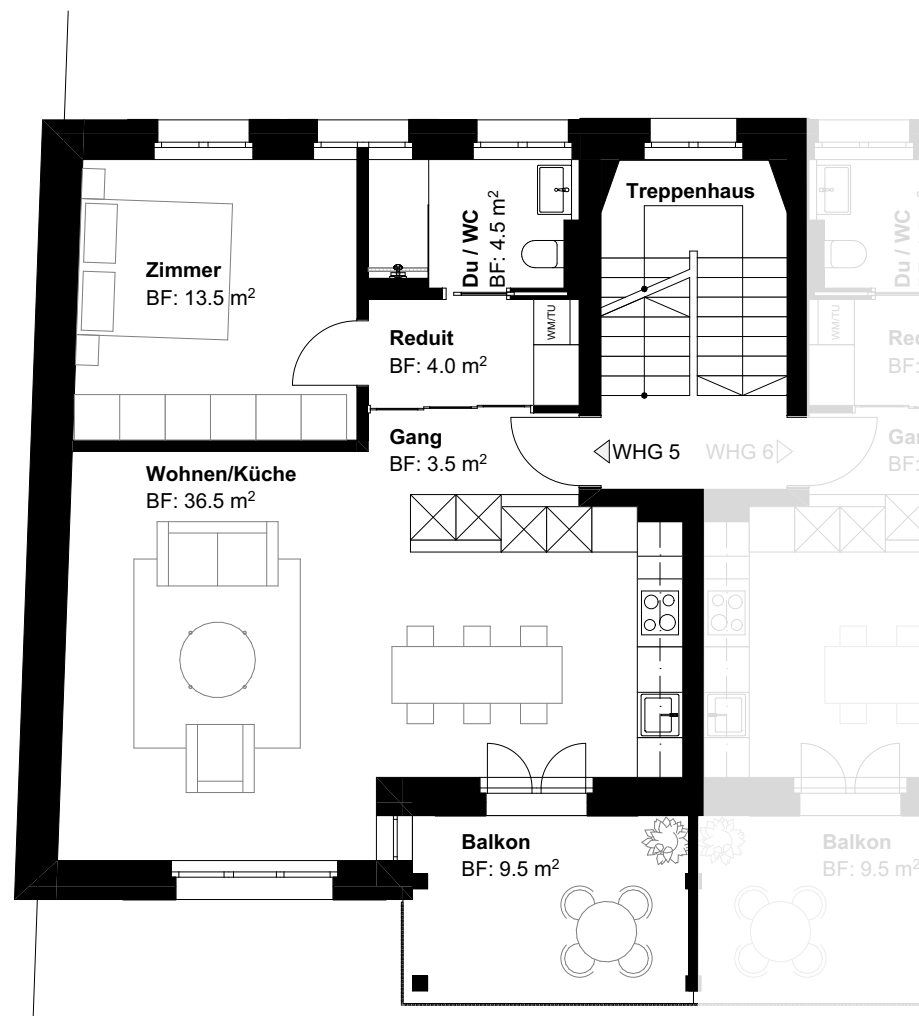

HERBiE


Albisriederstrasse 40 – Zürich

WHG
6

Etage 2. Obergeschoss
Zimmer 2 1/2
Bruttowohnfläche 64.50 m²
Balkon 9.50 m²



0 1 2 3 m
Massstab 1:100

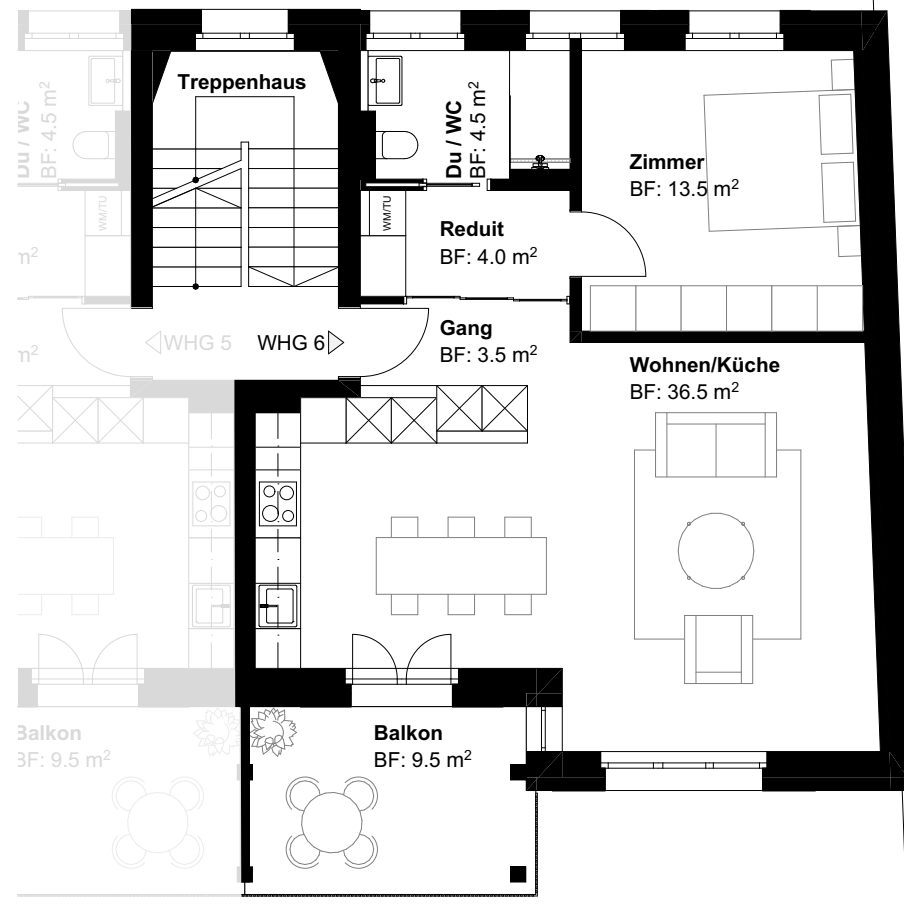

HERBiE

Albisriederstrasse 40 – Zürich


WHG
7

Etage	3. Obergeschoss
Zimmer	2 1/2
Bruttowohnfläche	64.50 m ²
Balkon	9.50 m ²



cavegn
immobilien

0 1 2 3 m
Massstab 1:100

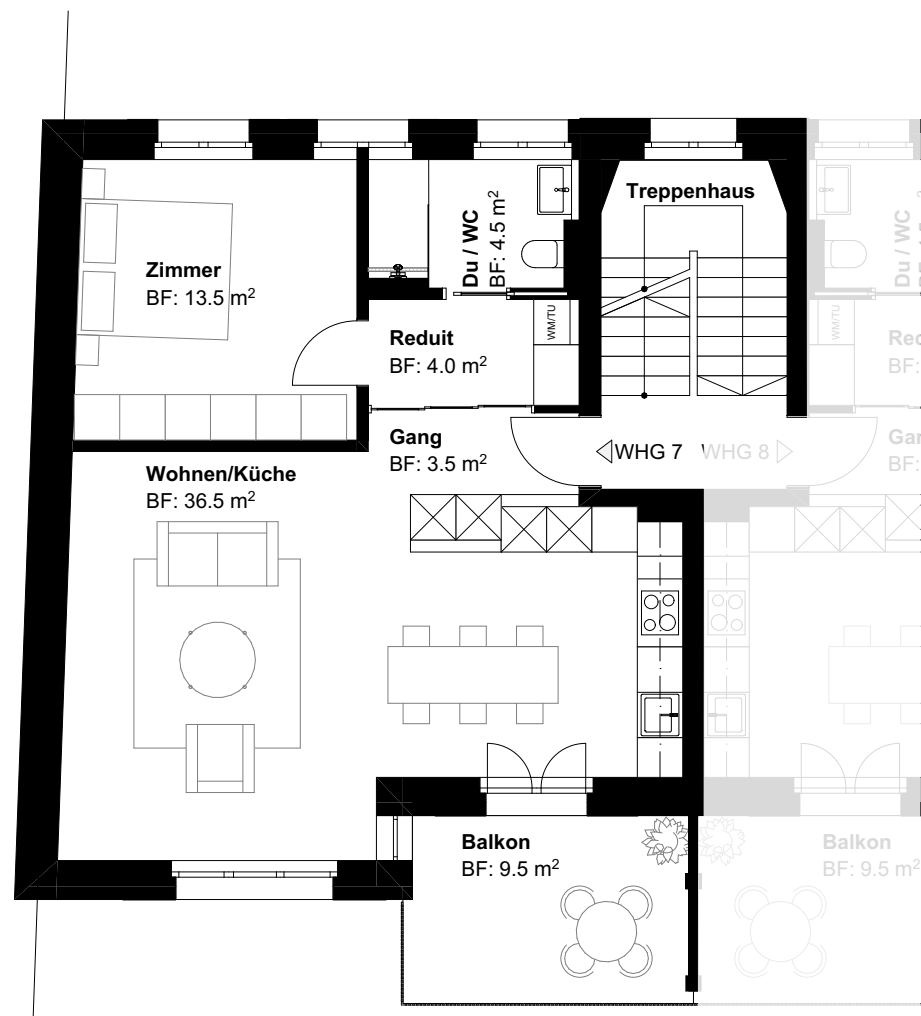

HERBiE


Albisriederstrasse 40 – Zürich

WHG
8

Etage 3. Obergeschoss
Zimmer 2 1/2
Bruttowohnfläche 64.50 m²
Balkon 9.50 m²



0 1 2 3 m
Massstab 1:100

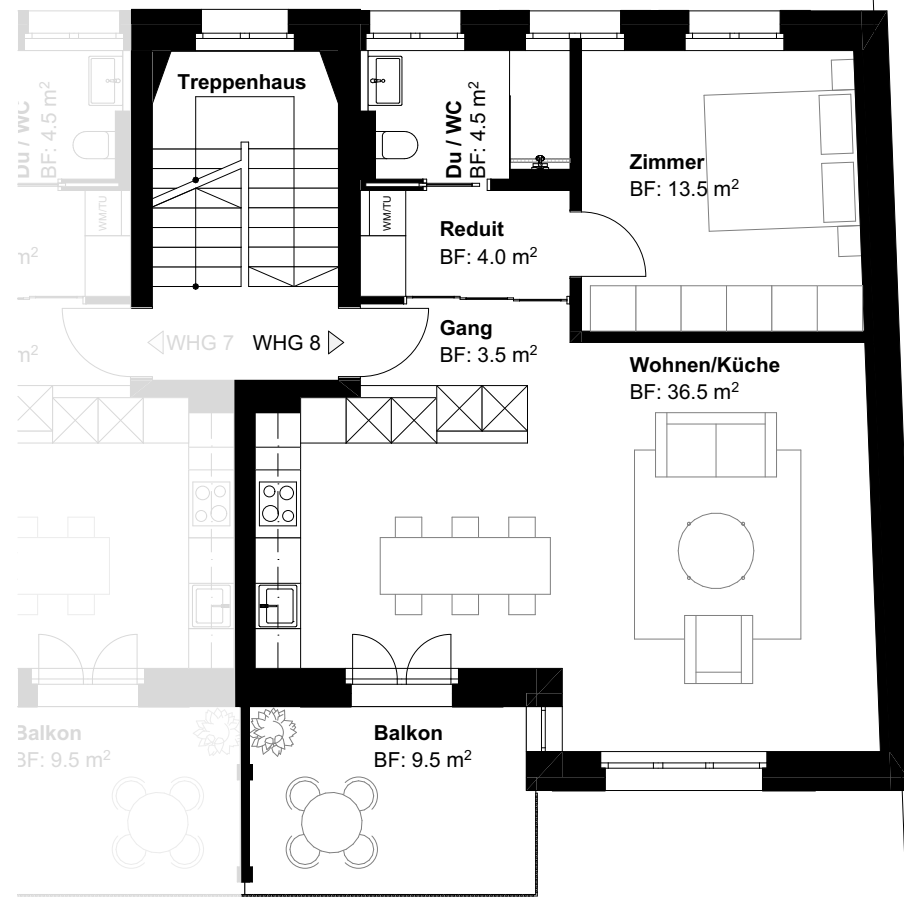

HERBiE

Albisriederstrasse 40 – Zürich

WHG
9

Etage

4. Obergeschoss /
Dachgeschoss

Zimmer


3 1/2 Maisonette

Bruttowohnfläche

100.50 m²

Balkon / Dachloggia

18.00 m²

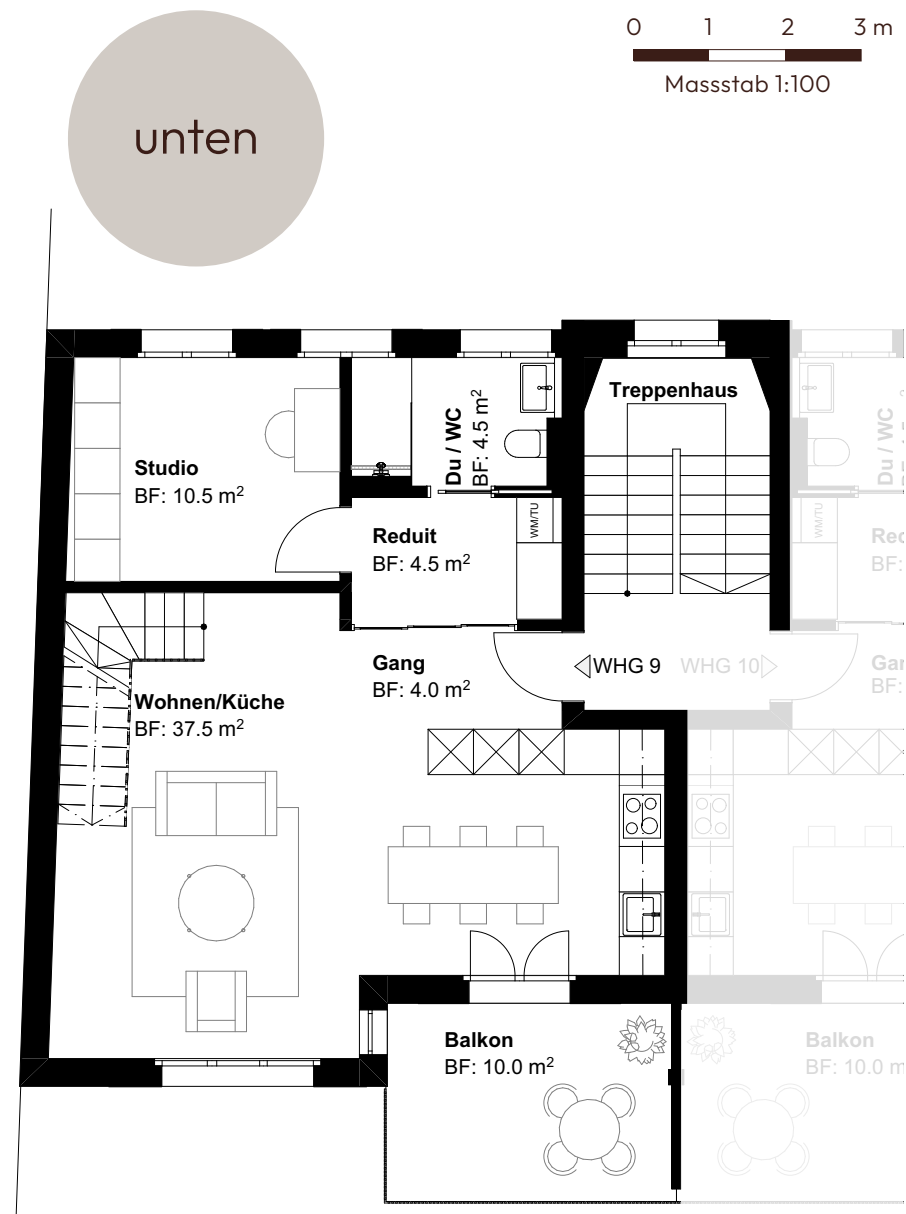

HERBiE

Albisriederstrasse 40 – Zürich

WHG
9

Etage

4. Obergeschoss /
Dachgeschoss

Zimmer

3 1/2 Maisonette

Bruttowohnfläche


100.50 m²

Balkon / Dachloggia

18.00 m²



cavegn
immobilien

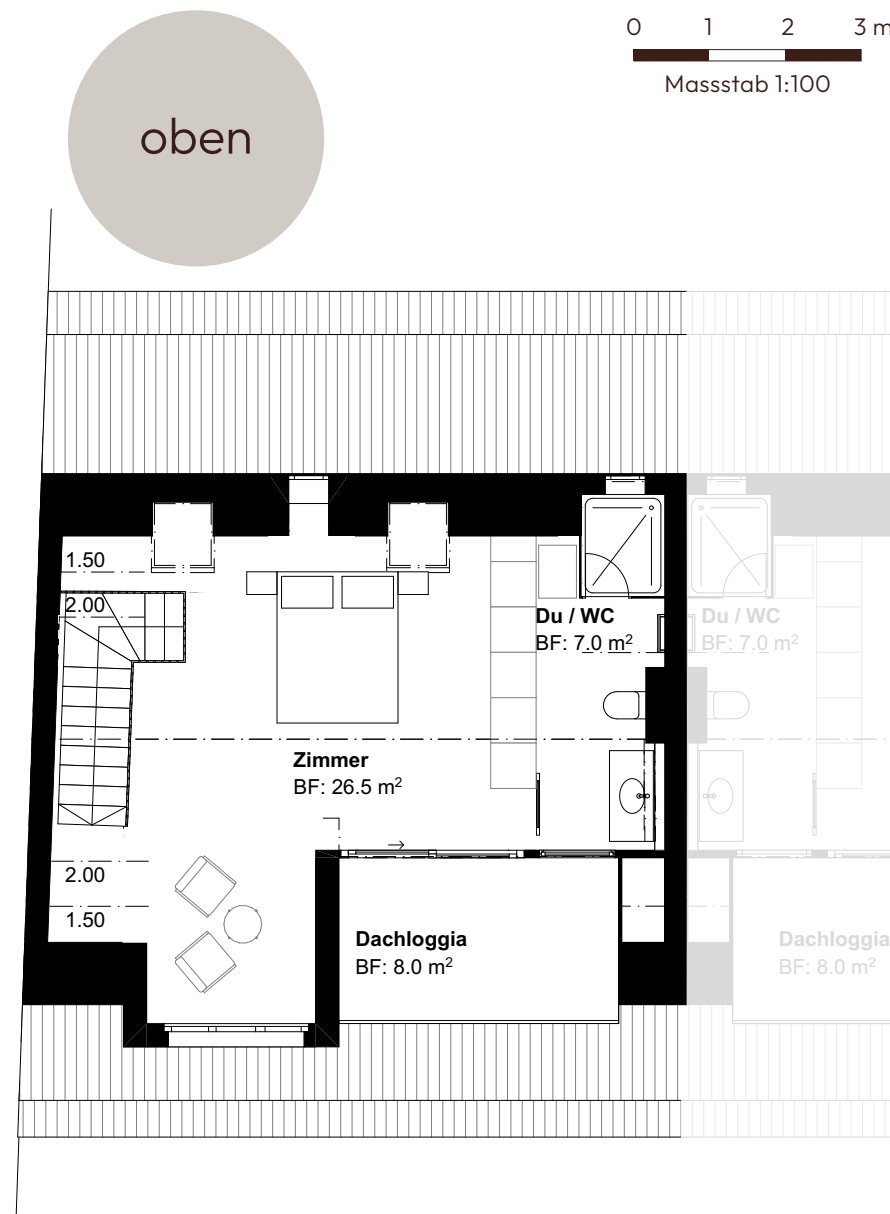

HERBiE

Albisriederstrasse 40 – Zürich

WHG
10

Etage

4. Obergeschoss /
Dachgeschoss

Zimmer

3 1/2 Maisonette

Bruttowohnfläche


100.00 m²

Balkon / Dachloggia

18.00 m²



cavegn
immobilien

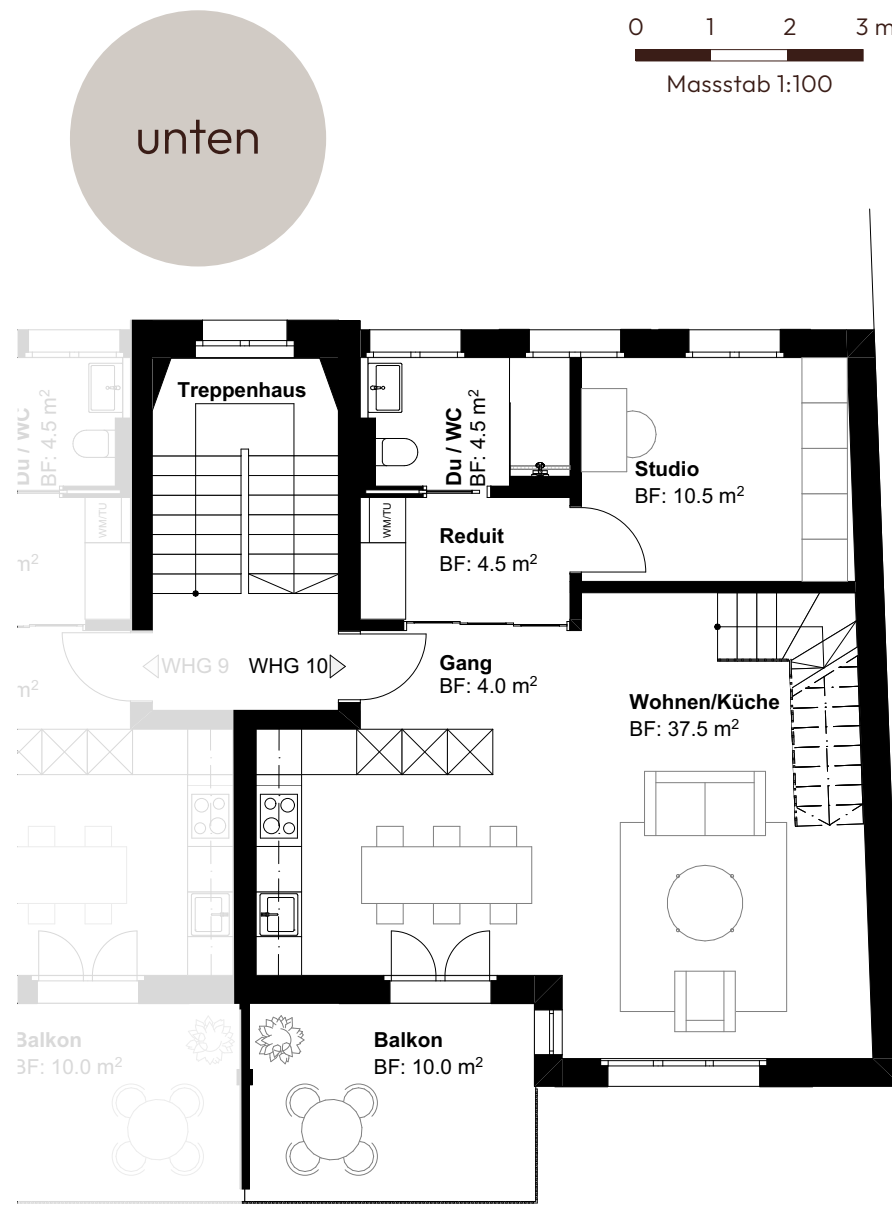

HERBiE

Albisriederstrasse 40 – Zürich

WHG
10

Etage	4. Obergeschoss / Dachgeschoss
Zimmer	3 1/2 Maisonette
Bruttowohnfläche	100.00 m ²
Balkon / Dachloggia	18.00 m ²



cavegn
immobilien

