


# HERBiE

Albisriederstrasse 40 – Zürich

WHG  
1

Etage	Erdgeschoss
Zimmer	2 1/2
Bruttowohnfläche	64.50 m <sup>2</sup>
Balkon	9.50 m <sup>2</sup>
Garten	62.50 m <sup>2</sup>

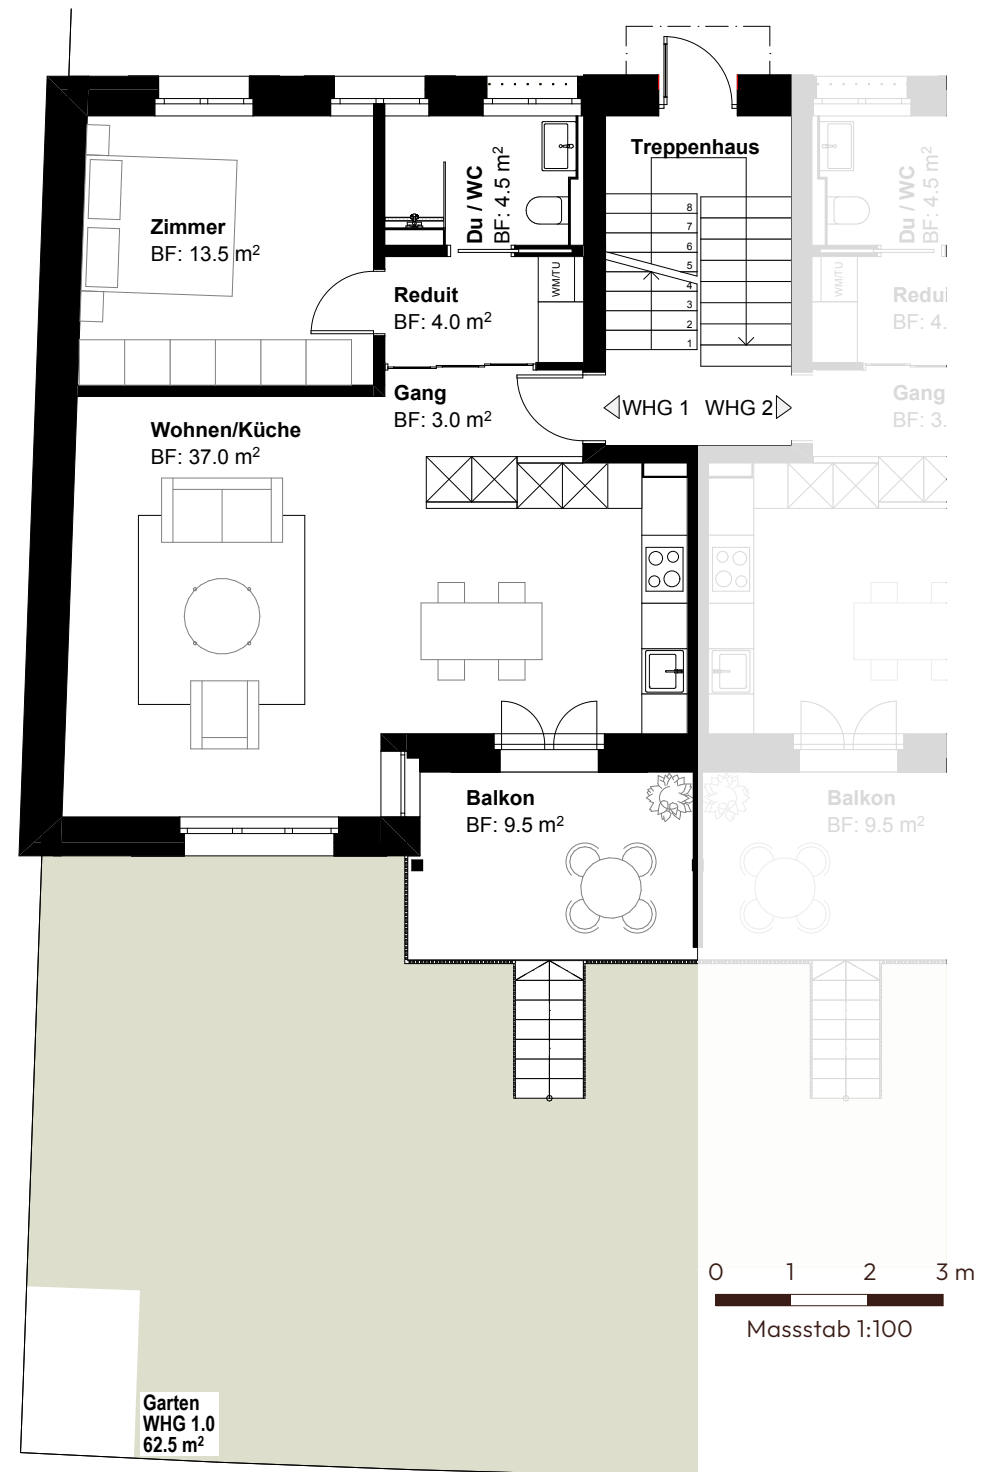


# HERBiE

Albisriederstrasse 40 – Zürich

WHG  
2

Etage	Erdgeschoss
Zimmer	2 1/2
Bruttowohnfläche	64.50 m <sup>2</sup>
Balkon	9.50 m <sup>2</sup>
Garten	67.50 m <sup>2</sup>

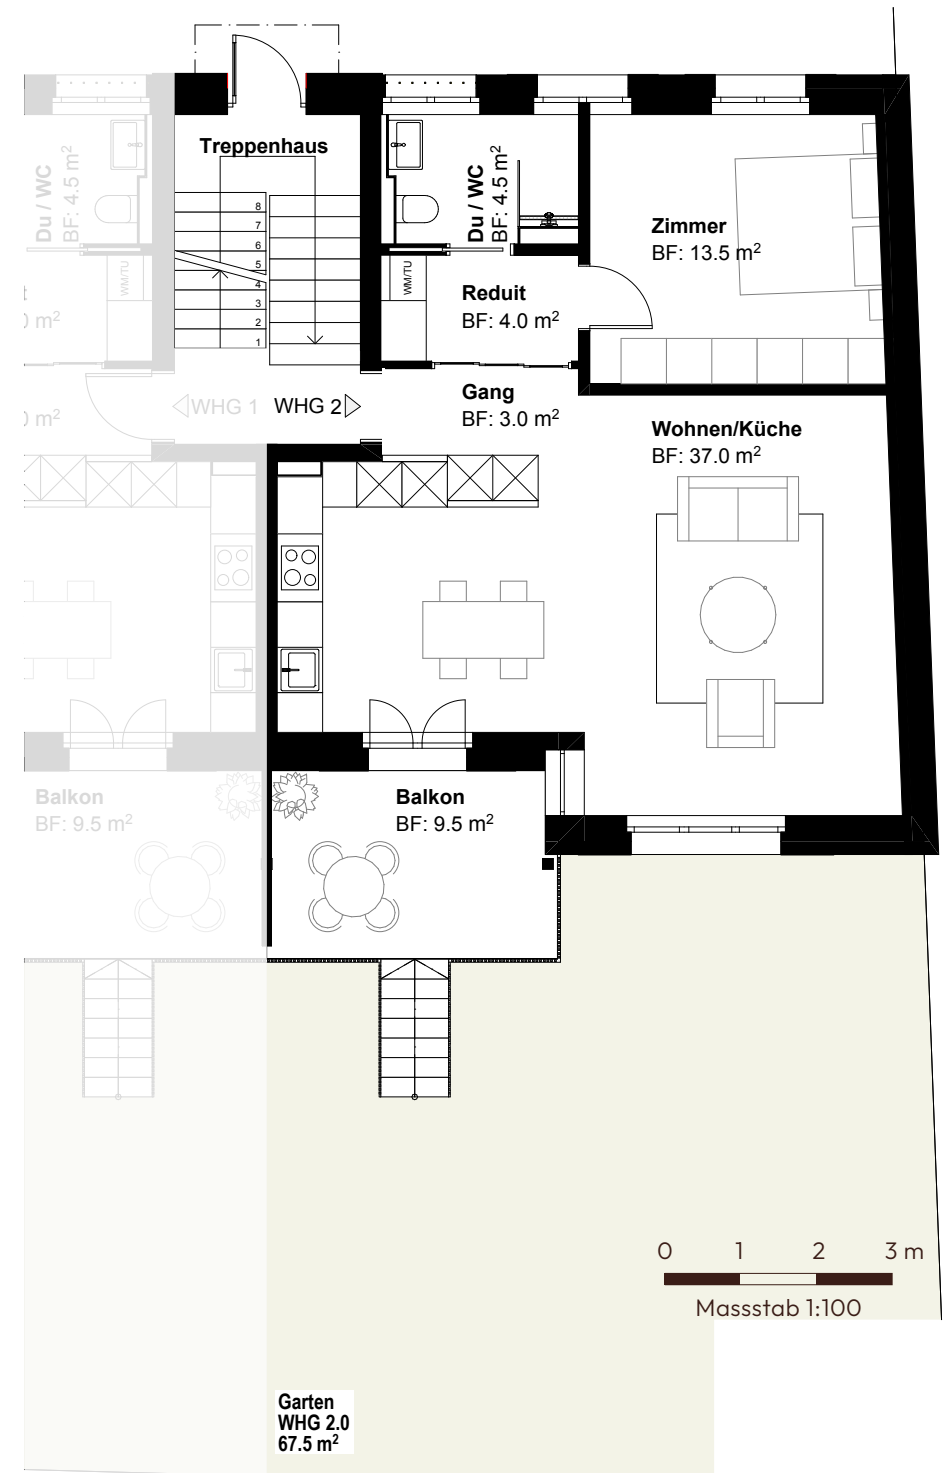


# HERBIE

Albisriederstrasse 40 – Zürich

WHG  
3

Etage	1. Obergeschoss
Zimmer	2 1/2
Bruttowohnfläche	64.50 m <sup>2</sup>
Balkon	9.50 m <sup>2</sup>

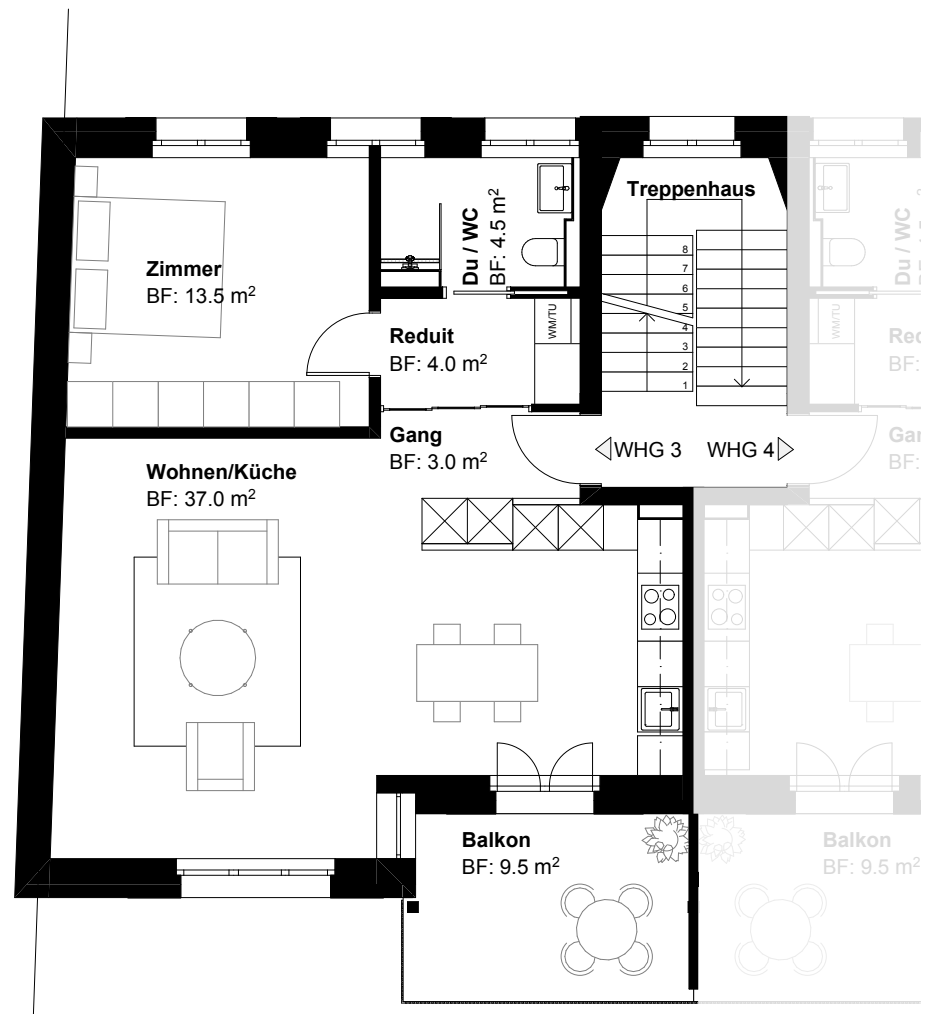

# HERBiE


Albisriederstrasse 40 – Zürich

WHG  
4

Etage	1. Obergeschoss
Zimmer	2 1/2
Bruttowohnfläche	64.50 m <sup>2</sup>
Balkon	9.50 m <sup>2</sup>



0 1 2 3 m  
Massstab 1:100

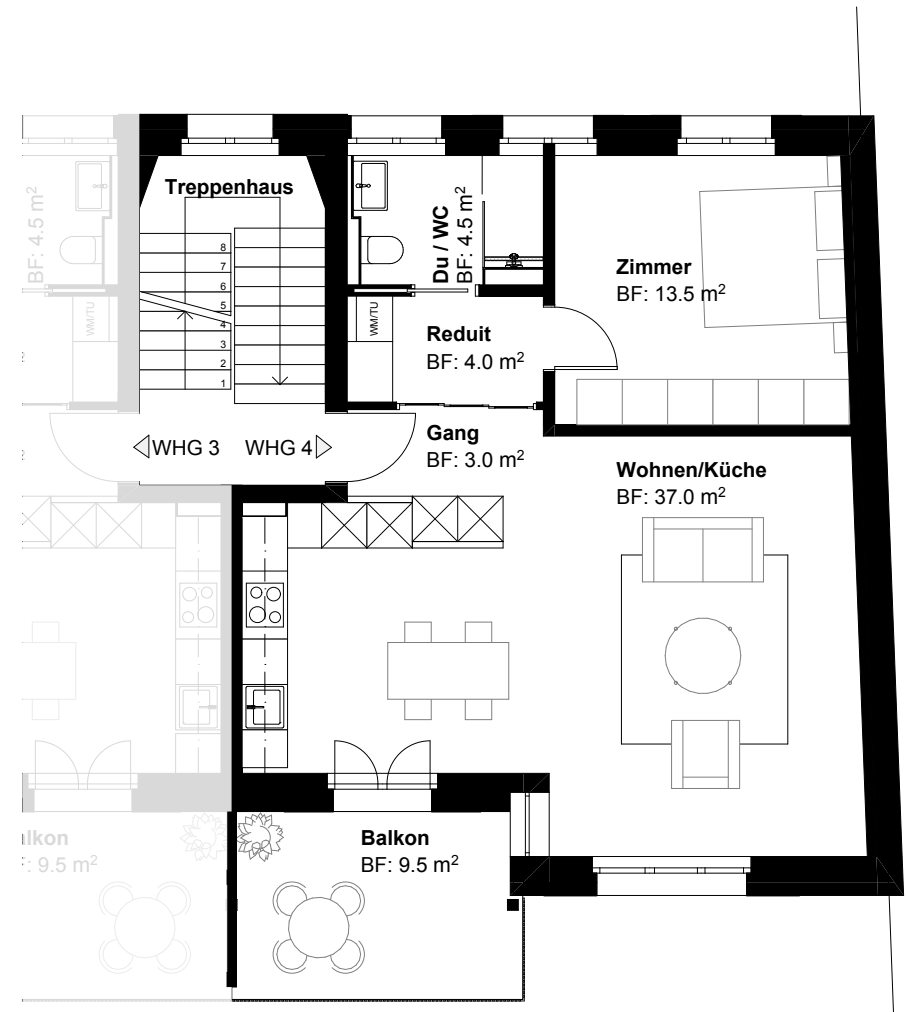

# HERBiE


Albisriederstrasse 40 – Zürich

WHG  
5

Etage	2. Obergeschoss
Zimmer	2 1/2
Bruttowohnfläche	64.50 m <sup>2</sup>
Balkon	9.50 m <sup>2</sup>



0 1 2 3 m  
Massstab 1:100

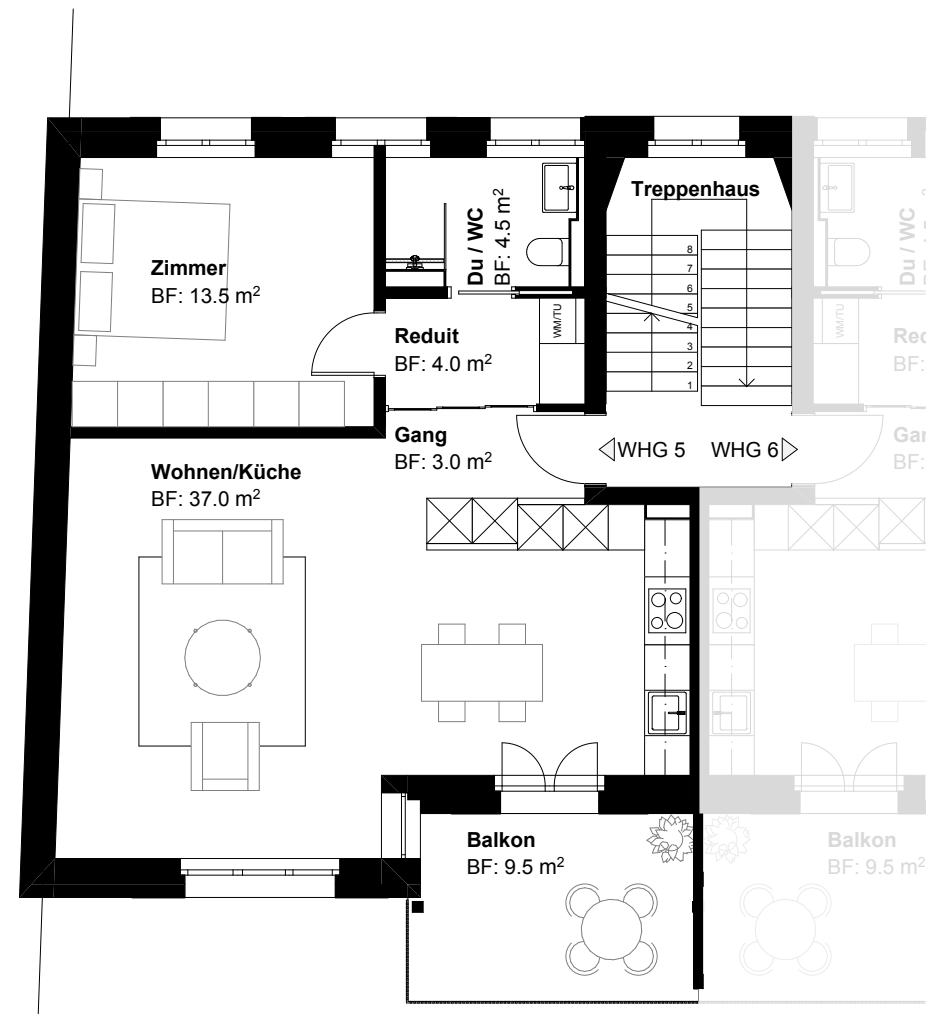

# HERBIE


Albisriederstrasse 40 – Zürich

WHG  
6

Etage 2. Obergeschoss  
Zimmer 2 1/2  
Bruttowohnfläche 64.50 m<sup>2</sup>  
Balkon 9.50 m<sup>2</sup>



0 1 2 3 m  
Massstab 1:100

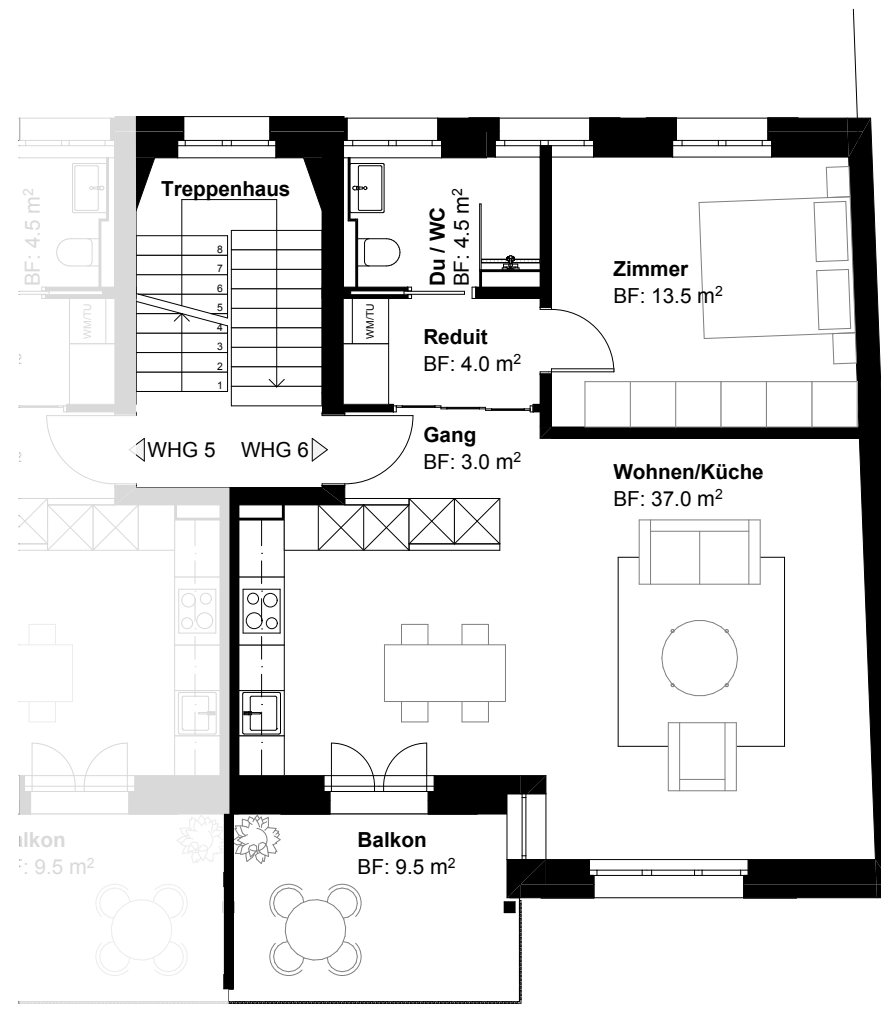

# HERBiE


Albisriederstrasse 40 – Zürich

WHG  
7

Etage	3. Obergeschoss
Zimmer	2 1/2
Bruttowohnfläche	64.50 m <sup>2</sup>
Balkon	9.50 m <sup>2</sup>



0 1 2 3 m  
Massstab 1:100

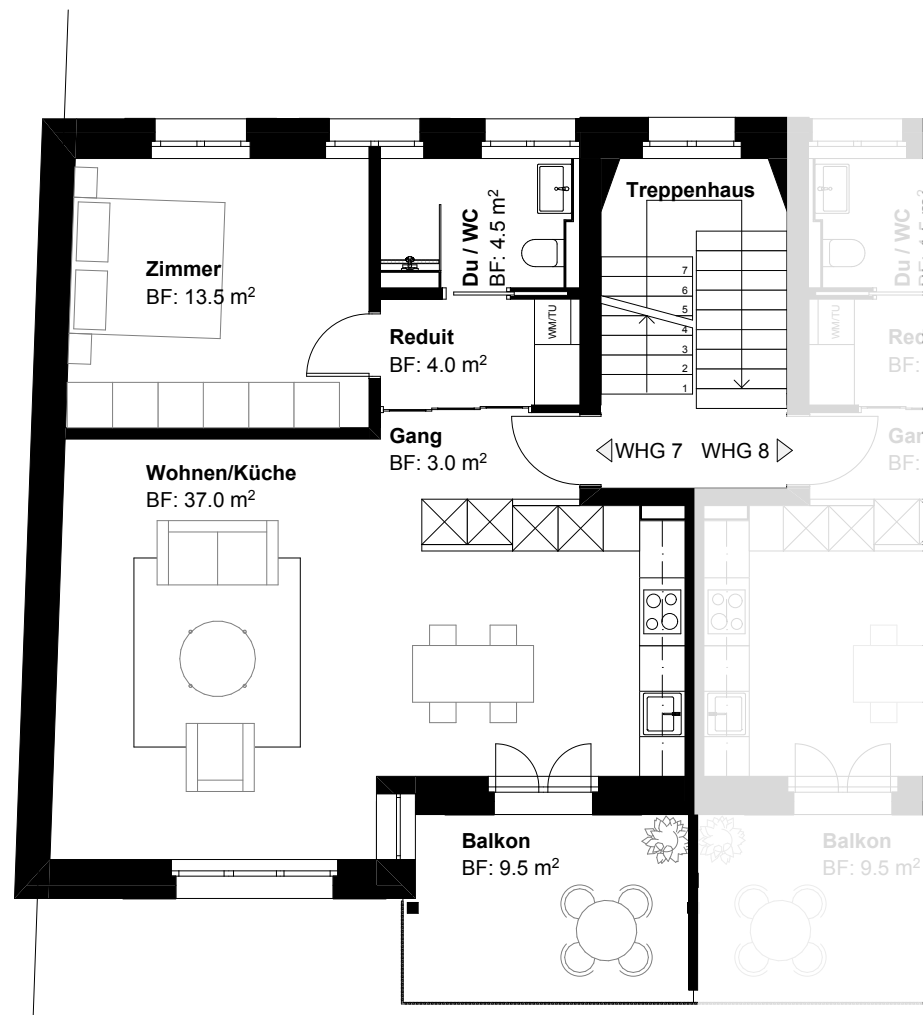

# HERBIE


Albisriederstrasse 40 – Zürich

WHG  
8

Etage 3. Obergeschoss  
Zimmer 2 1/2  
Bruttowohnfläche 64.50 m<sup>2</sup>  
Balkon 9.50 m<sup>2</sup>



0 1 2 3 m  
Massstab 1:100

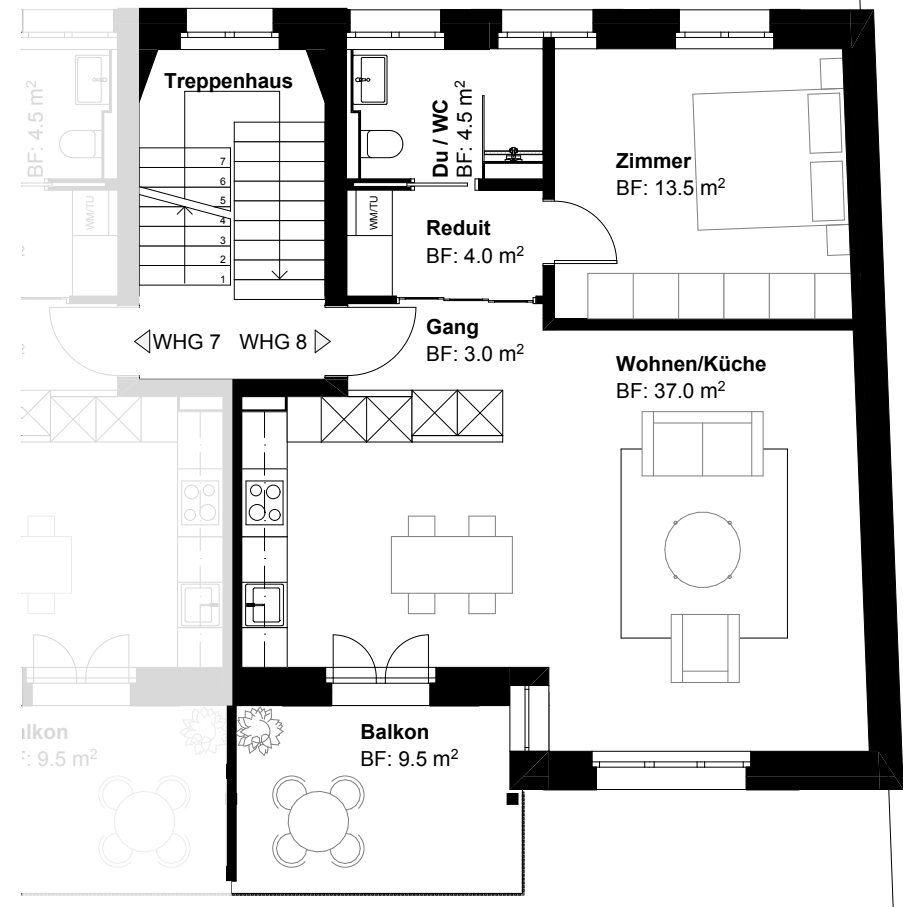


# HERBiE

Albisriederstrasse 40 – Zürich

WHG  
9

Etage	4. Obergeschoss / Dachgeschoss
Zimmer	3 1/2 Maisonette
Bruttowohnfläche	106.00 m <sup>2</sup>
Balkon / Dachloggia	18.00 m <sup>2</sup>

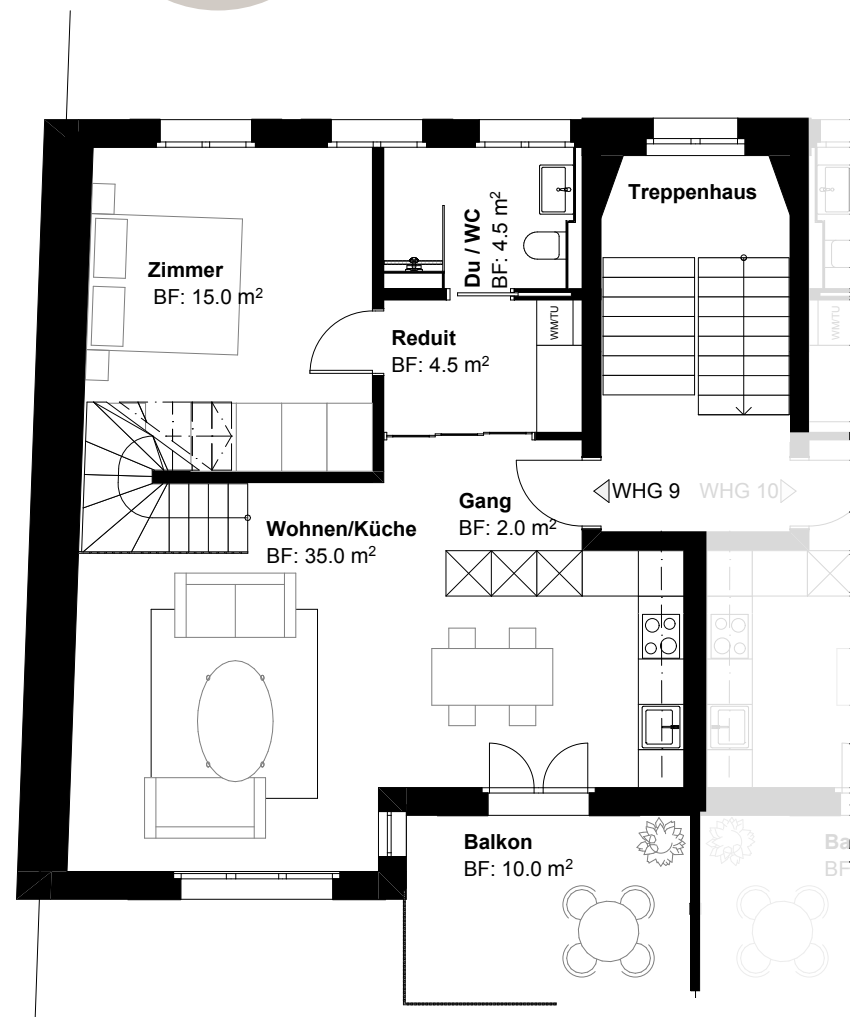


# HERBIE

Albisriederstrasse 40 – Zürich

WHG  
9

Etage	4. Obergeschoss / Dachgeschoss
Zimmer	3 1/2 Maisonette
Bruttowohnfläche	106.00 m <sup>2</sup>
Balkon / Dachloggia	18.00 m <sup>2</sup>

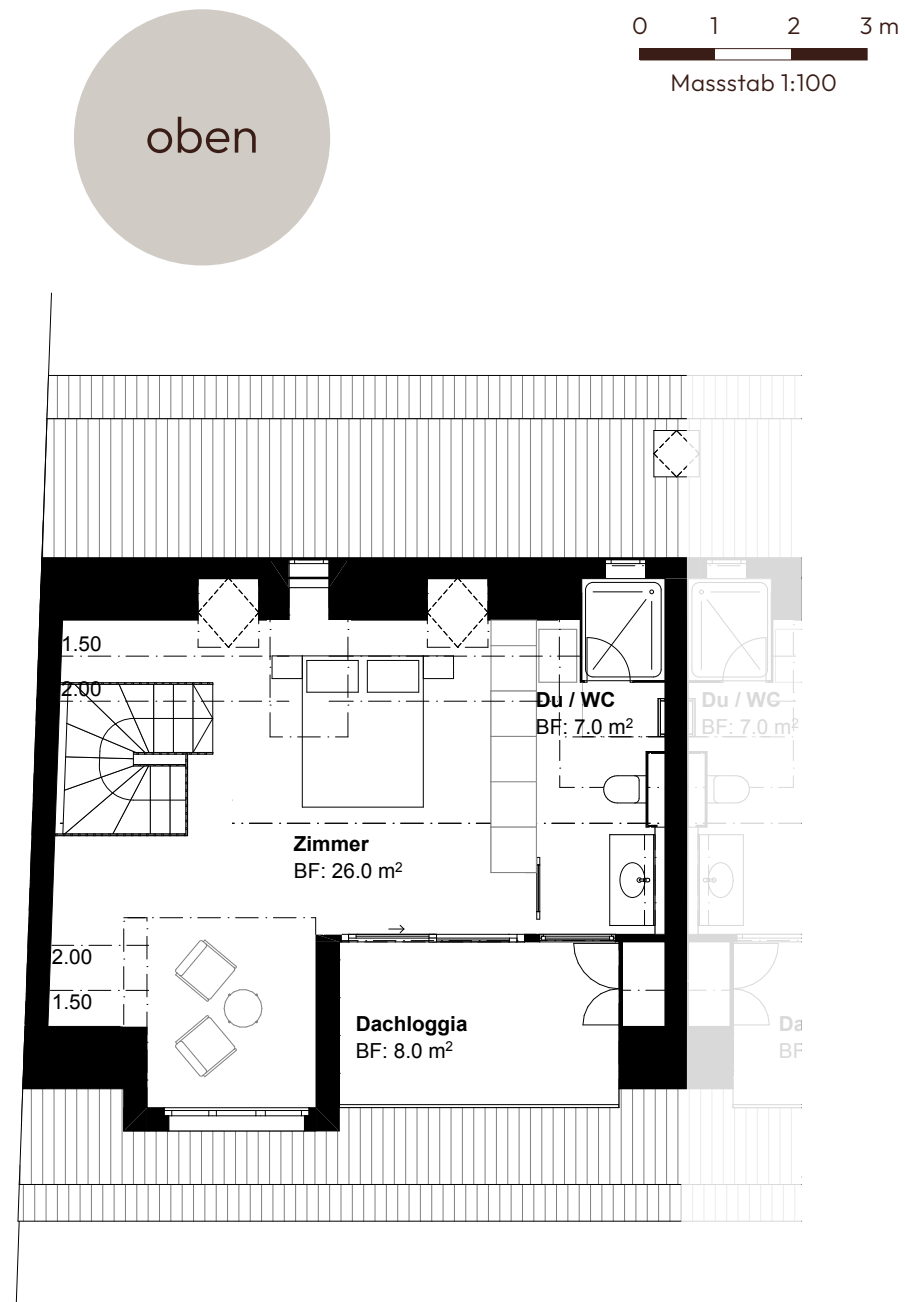


# HERBIE

Albisriederstrasse 40 – Zürich

WHG  
10

Etage	4. Obergeschoss / Dachgeschoss
Zimmer	3 1/2 Maisonette
Bruttowohnfläche	106.00 m <sup>2</sup>
Balkon / Dachloggia	18.00 m <sup>2</sup>

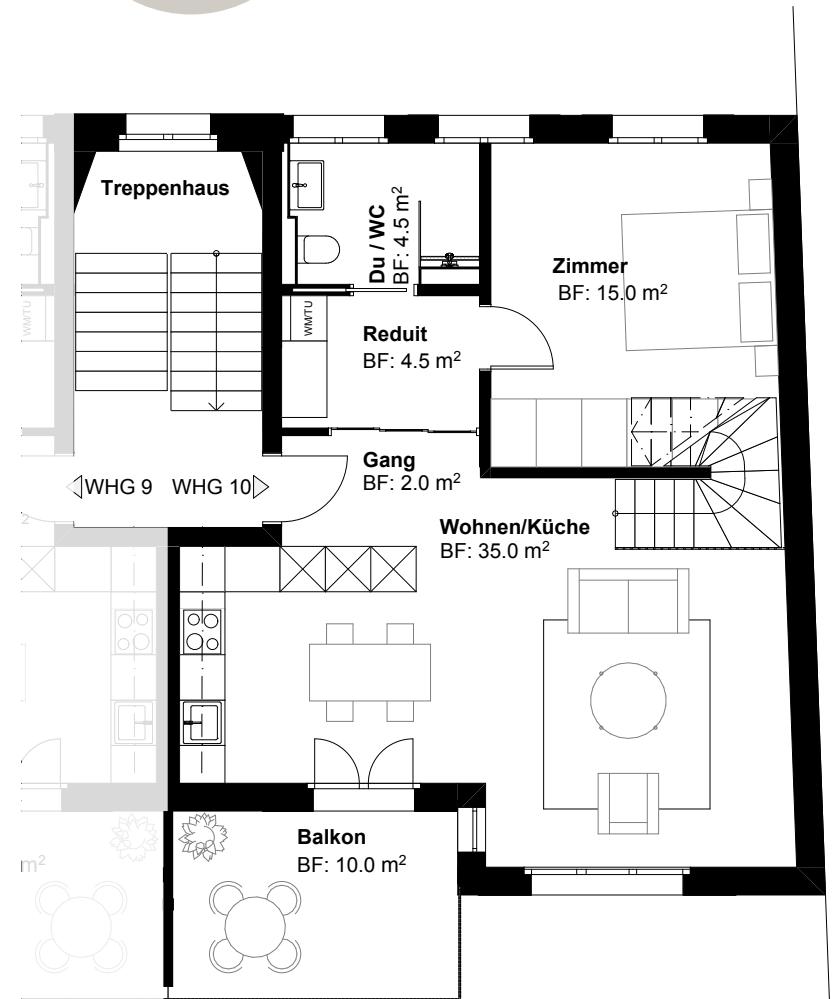

# HERBiE

Albisriederstrasse 40 – Zürich

WHG  
10

Etage	4. Obergeschoss / Dachgeschoss
Zimmer	3 1/2 Maisonette
Bruttowohnfläche	106.00 m <sup>2</sup>
Balkon / Dachloggia	18.00 m <sup>2</sup>

